

ST13/AAG/VENEZIA/SP/lc
Vs. Rif. nota del 28/02/2023
Ns. Rif. CDG-0200589-A, 16/03/2023
Pratica: VE2023/0059
Contratto: 7000000262808
(DA CITARE SEMPRE NELLA CORRISPONDENZA)

Spett.le COMUNE DI SANT'ANGELO DI PIOVE DI SACCO
PIAZZA IV NOVEMBRE, 33
35020 SANT'ANGELO DI PIOVE DI SACCO (PD)
P.Iva/C.F.: 01937330288
pec: santangelodipiovedisacco.pd@cert.ip-veneto.net

Al Sorvegliante della SS 516
presso Centro Manutenzione A Nucleo C - SEDE
Sig. Dorigo Gabriele

Al Capo Nucleo C, Centro Manutenzione A. – SEDE

AI SUPPORTO TECNICO – SEDE

OGGETTO : SS 516 "PIOVESE" - AL KM 13+644 ED AL KM 13+747, LATO SX.
AUTORIZZAZIONE PER INSTALLAZIONE REDVOLUTION PER INFRAZIONI SEMAFORICHE, NEL COMUNE DI SANT'ANGELO DI PIOVE DI SACCO (PD).

La sottoscritta, dott.ssa Myriam MENNA, nella sua qualità di Responsabile dell'Area Amministrativa e Gestionale della presente Struttura Territoriale Anas S.p.A., competente territorialmente, in virtù della Procura Rep. 84725, Rogito 24064, rilasciata il 11.09.2020 in Roma, Dott. Paolo Castellini ed ivi registrata in data 16.09.2020,

VISTI

l'istanza in epigrafe, con la quale la S.V. ha inoltrato la RICHIESTA DI AUTORIZZAZIONE PER INSTALLAZIONE REDVOLUTION PER INFRAZIONI SEMAFORICHE lungo la SS 516 "Piovese" - al km 13+644 ed al km 13+747, lato sx;

il vigente Codice della Strada (Decreto Legislativo 30 aprile 1992 n. 285), il relativo Regolamento di esecuzione e di attuazione (D.P.R. 16 dicembre 1992 n. 495) e le successive modifiche ed integrazioni;

CONSIDERATO:

- che la domanda in argomento è completa di tutti gli elementi richiesti;
- che la S.V. ha provveduto al pagamento delle spese di istruttoria e di sopralluogo;
- che la competente Area Gestione Rete della presente Struttura Tecnica Anas S.p.A. ha espresso il parere positivo sull'esecuzione dell'opera;

Struttura Territoriale Veneto e Friuli Venezia Giulia
Via E. Millosevich, 49 - 30173 Venezia Mestre T [+39] 041 2911411 - F [+39] 041 5317321
Pec anas.veneto@postacert.stradeanas.it - www.stradeanas.it

Anas S.p.A. - Gruppo Ferrovie dello Stato Italiane
Società con socio unico soggetta all'attività di direzione e coordinamento di Rete Ferroviaria Italiana S.p.A. e concessionaria ai sensi del D.L. 138/2002 (convertito con L. 178/2002)
Sede Legale: Via Monzambano, 10 - 00185 Roma T [+39] 06 44461 - F [+39] 06 4456224
Pec anas@postacert.stradeanas.it
Cap. Soc. Euro 2.269.892.000,00 Iscr. R.E.A. 1024951 P.IVA 02133681003 C.F. 80208450587



AUTORIZZA

Il COMUNE DI SANT'ANGELO DI PIOVE DI SACCO alla realizzazione lungo la SS 516 "Piovese" - al km 13+644 ed al km 13+747, lato sx, con le seguenti caratteristiche e prescrizioni:

opera elementare: installazione impianto per infrazioni semaforiche ai km 13+644 lato dx e km 13+747 lato sx della SS 516

- Installazione dell'impianto di due telecamere "Redvolution" per il rilevamento automatico delle infrazioni con semaforo rosso nell'intersezione tra la SS516, Via Anello e Via Caron, all'interno nel centro abitato del Comune di Sant'Angelo di Piove di Sacco.
- La prima postazione è ubicata al km 13+644 lato dx in direzione Padova-Piove di Sacco, su palina con relativo plinto posizionato in aiuola al margine della carreggiata,
- La seconda postazione è collocata al km 13+747 in direzione Piove di Sacco-Padova.
- I cartelli stradali di preavviso del rilevamento elettronico, delle dimensioni di cm 60x90, dovranno essere posti ad una distanza minima di ml. 80.00, come disposto dall'art. 79 comma 3 del Regolamento di Esecuzione del C.d.S.
- Le opere dovranno essere eseguite con materiali di buona qualità e secondo le buone regole dell'arte e dovranno essere mantenute in buono stato ed in piena efficienza, senza aggravio alcuno per Anas.
- Durante l'esecuzione dei lavori è vietato interrompere o rendere pericoloso il transito lungo la Strada Statale, né sarà consentito alcun ingombro o depositi di materiali ed attrezzi sul piano viabile e sulle pertinenze stradali; alla fine delle lavorazioni il Richiedente provvederà a ripristinare diligentemente lo stato dei luoghi.
- Il Richiedente è obbligato a segnalare il cantiere in conformità delle prescrizioni di cui agli articoli 30-31-36 del Regolamento di Esecuzione e di Attuazione D.P.R. 16/12/1992 n. 495 del Nuovo Codice della Strada.
- Il Richiedente durante l'esecuzione dei lavori dovrà osservare tutte le normative vigenti in materia di sicurezza sui cantieri; è obbligato inoltre a garantire, sia durante l'esecuzione dei lavori sia nell'esercizio della concessione, relativamente alle opere realizzate, l'incolumità e la sicurezza della circolazione stradale.
- Se in corrispondenza dei lavori previsti si trovassero interrati cavi o condutture in genere, si fa obbligo al Richiedente di munirsi dei relativi nulla osta dell'ente proprietario dell'impianto, il quale fornirà le indicazioni più opportune perché i lavori si svolgano in modo da evitare danni a tutti i sottoservizi e manufatti esistenti nell'area interessata dalla concessione.
- È fatta riserva di provvedere, a spese del Concessionario, anche in modo continuo, alla sorveglianza dei lavori con personale Anas, nonché di procedere a diretta cura del Compartimento e sempre a carico del Concessionario, alla ricostruzione del piano viabile

manomesso tutte le volte sarà ritenuto opportuno per inadempienze totali o parziali da parte del concessionario stesso.

- E' fatto obbligo al Richiedente di mantenere, a suo totale carico o dei suoi aventi causa, l'opera in condizioni ottimali in modo che ne sia sempre assicurata la perfetta funzionalità e stabilità e di provvedere, a propria cura e spese, alla continua manutenzione in perfetta efficienza delle stesse. Se nonostante tutte le cautele e buone norme adottate, in prosieguo di tempo si verificassero egualmente avvallamenti e deformazioni, il Richiedente avrà l'obbligo delle continue riprese al fine di realizzare il perfetto assestamento e regolarizzazione della sagoma stradale.
- Il concessionario resta in ogni caso unico responsabile della sicurezza del transito e di qualsiasi danno che dovesse verificarsi alle persone, animali o cose in genere. E' obbligo del concessionario risarcire tutti i danni derivanti dall'esecuzione dei lavori o dall'esercizio della licenza, nei riguardi sia di Anas Spa sia dei privati ed Enti diversi, con l'obbligo di riparare e/o risarcire tali danni e tenere questa Società stessa ed i suoi funzionari indenni da ogni pretesa e/o richiesta, anche giudiziaria, che per dato o fatto della concessione potesse provenire da terzi.
- Durante l'esecuzione dei lavori dovrà provvedersi alle prescritte segnalazioni diurne e notturne e in particolare dovranno essere rispettate le prescrizioni di cui all'art. 21 del Codice della Strada, e non dovrà essere in nessun modo ostacolato il libero transito né dovranno depositarsi materiali ed attrezzi sul piano viabile.

La destinazione d'uso dell'opera è la seguente: **RILEVATORI INFRAZIONI SEMAFORICHE**

Il Richiedente si impegna ad adibire l'opera esclusivamente a tale uso restandone tassativamente vietato ogni altro, pena l'annullamento del presente atto unitamente all'applicazione delle sanzioni previste dall'articolo 22 del Codice della Strada.

Le dimensioni, le caratteristiche e la destinazione d'uso dell'opera non possono essere variate senza la preventiva autorizzazione di Anas SpA, previa verifica della rispondenza delle modifiche richieste alle vigenti disposizioni. Non possono altresì essere variati i termini del presente atto.

Eventuali difformità per mancata tempestiva comunicazione della variazione e qualsiasi irregolarità rispetto a quanto prescritto con il presente atto, rilevate in linea di fatto da Anas Spa, saranno verbalizzate al Richiedente ai sensi del Codice della Strada e relativo Regolamento.

Per contro, Anas si riserva la facoltà in qualsiasi momento ed a suo insindacabile giudizio, di prescrivere e richiedere quelle varianti che, senza alterare le caratteristiche principali del presente atto, ritenesse necessarie per garantire la tutela della proprietà stradale, la buona esecuzione dei lavori, la sicurezza dei pedoni e della circolazione stradale e dei lavoratori.

Resta, inoltre, inteso che il presente atto è subordinato alla accettazione da parte del Richiedente dei seguenti obblighi ed oneri.

OBBLIGHI ED ONERI

Per la eventuale chiusura o limitazione del traffico, dovranno essere osservate le prescrizioni di cui agli articoli 6 - 7 del Nuovo Codice della Strada.

Il Richiedente durante l'esecuzione dei lavori dovrà osservare tutte le normative vigenti in materia di sicurezza sui cantieri; è obbligato inoltre a garantire, sia durante l'esecuzione dei lavori sia nell'esercizio della concessione, relativamente alle opere realizzate, l'incolumità e la sicurezza della circolazione stradale.

Rimane esplicitamente stabilito che la Ditta dovrà provvedere a quanto sopra a sue totali cure e spese; pertanto, resterà unico responsabile a qualsiasi effetto, sia civilmente che penalmente, per eventuali danni che venissero arrecati alla proprietà stradale o a terzi, ovvero per eventuali incidenti che dovessero verificarsi in conseguenza della costruzione e manutenzione delle opere oggetto del presente atto, restando completamente sollevata Anas SpA nonché i funzionari da essa dipendenti.

E' obbligo del Richiedente risarcire tutti i danni, in conseguenza del punto precedente, nei riguardi sia di Anas Spa sia dei privati ed Enti diversi, con l'obbligo di riparare e/o risarcire tali danni e tenere questa Società stessa ed i suoi funzionari sollevata ed indenne da qualsiasi pretesa o molestia, anche giudiziaria, che per dato o fatto del presente Atto potesse provenire da terzi, intendendosi che lo stesso viene dato senza pregiudizi dei terzi stessi.

Al Comune si chiede di trasmettere copia dell'autorizzazione, inviandola all'U.O. Service e Patrimonio della Struttura Territoriale Anas di Venezia, a mezzo pec ve.service-patrimonio@postacert.stradeanas.it, citando nell'oggetto PRATICA VE2023/0059, COMUNE DI SANT'ANGELO DI PIOVE DI SACCO.

DURATA AUTORIZZAZIONE

La realizzazione delle opere in oggetto dovrà essere ultimata entro **120 (centoventi) giorni** dalla ricezione della presente autorizzazione.

Le date di inizio e ultimazione dei lavori dovranno essere tempestivamente comunicate a questa Struttura Territoriale Anas, per gli adempimenti di competenza, all'indirizzo [pec ve.service-patrimonio@postacert.stradeanas.it](mailto:pec_ve.service-patrimonio@postacert.stradeanas.it), citando nell'oggetto "Pratica VE2023/0059 comunicazione inizio/fine lavori"; per le indicazioni operative si dovrà contattare Sig. Dorigo Gabriele (335 7206020).

In caso di inottemperanza, l'atto è da intendersi privo di validità e, se ancora interessati, si dovrà richiedere nuova istanza.

La presente autorizzazione o copia conforme della stessa, deve essere tenuta sul luogo dei lavori ai sensi dell'art. 27, comma 10, del Codice della Strada.

Il Sorvegliante in indirizzo dovrà verificare la regolare esecuzione dei lavori e comunicare l'avvenuta ultimazione degli stessi nei termini prescritti, ovvero segnalare eventuali difformità a quanto disposto con la presente atto, adottando i provvedimenti previsti dal vigente Codice della Strada, quali elevare immediatamente verbale di contravvenzione, contestando le violazioni del caso.

Il presente atto viene rilasciato ai soli fini viarii, facendo salvi ed impregiudicati i diritti di terzi, sia privati che Enti Pubblici o Consorzi.


Distinti saluti.

IL RESPONSABILE AREA AMMINISTRATIVA E GESTIONALE
dott.ssa Myriam Menna



Comune di Sant'Angelo di Piove di Sacco

impianto n.01

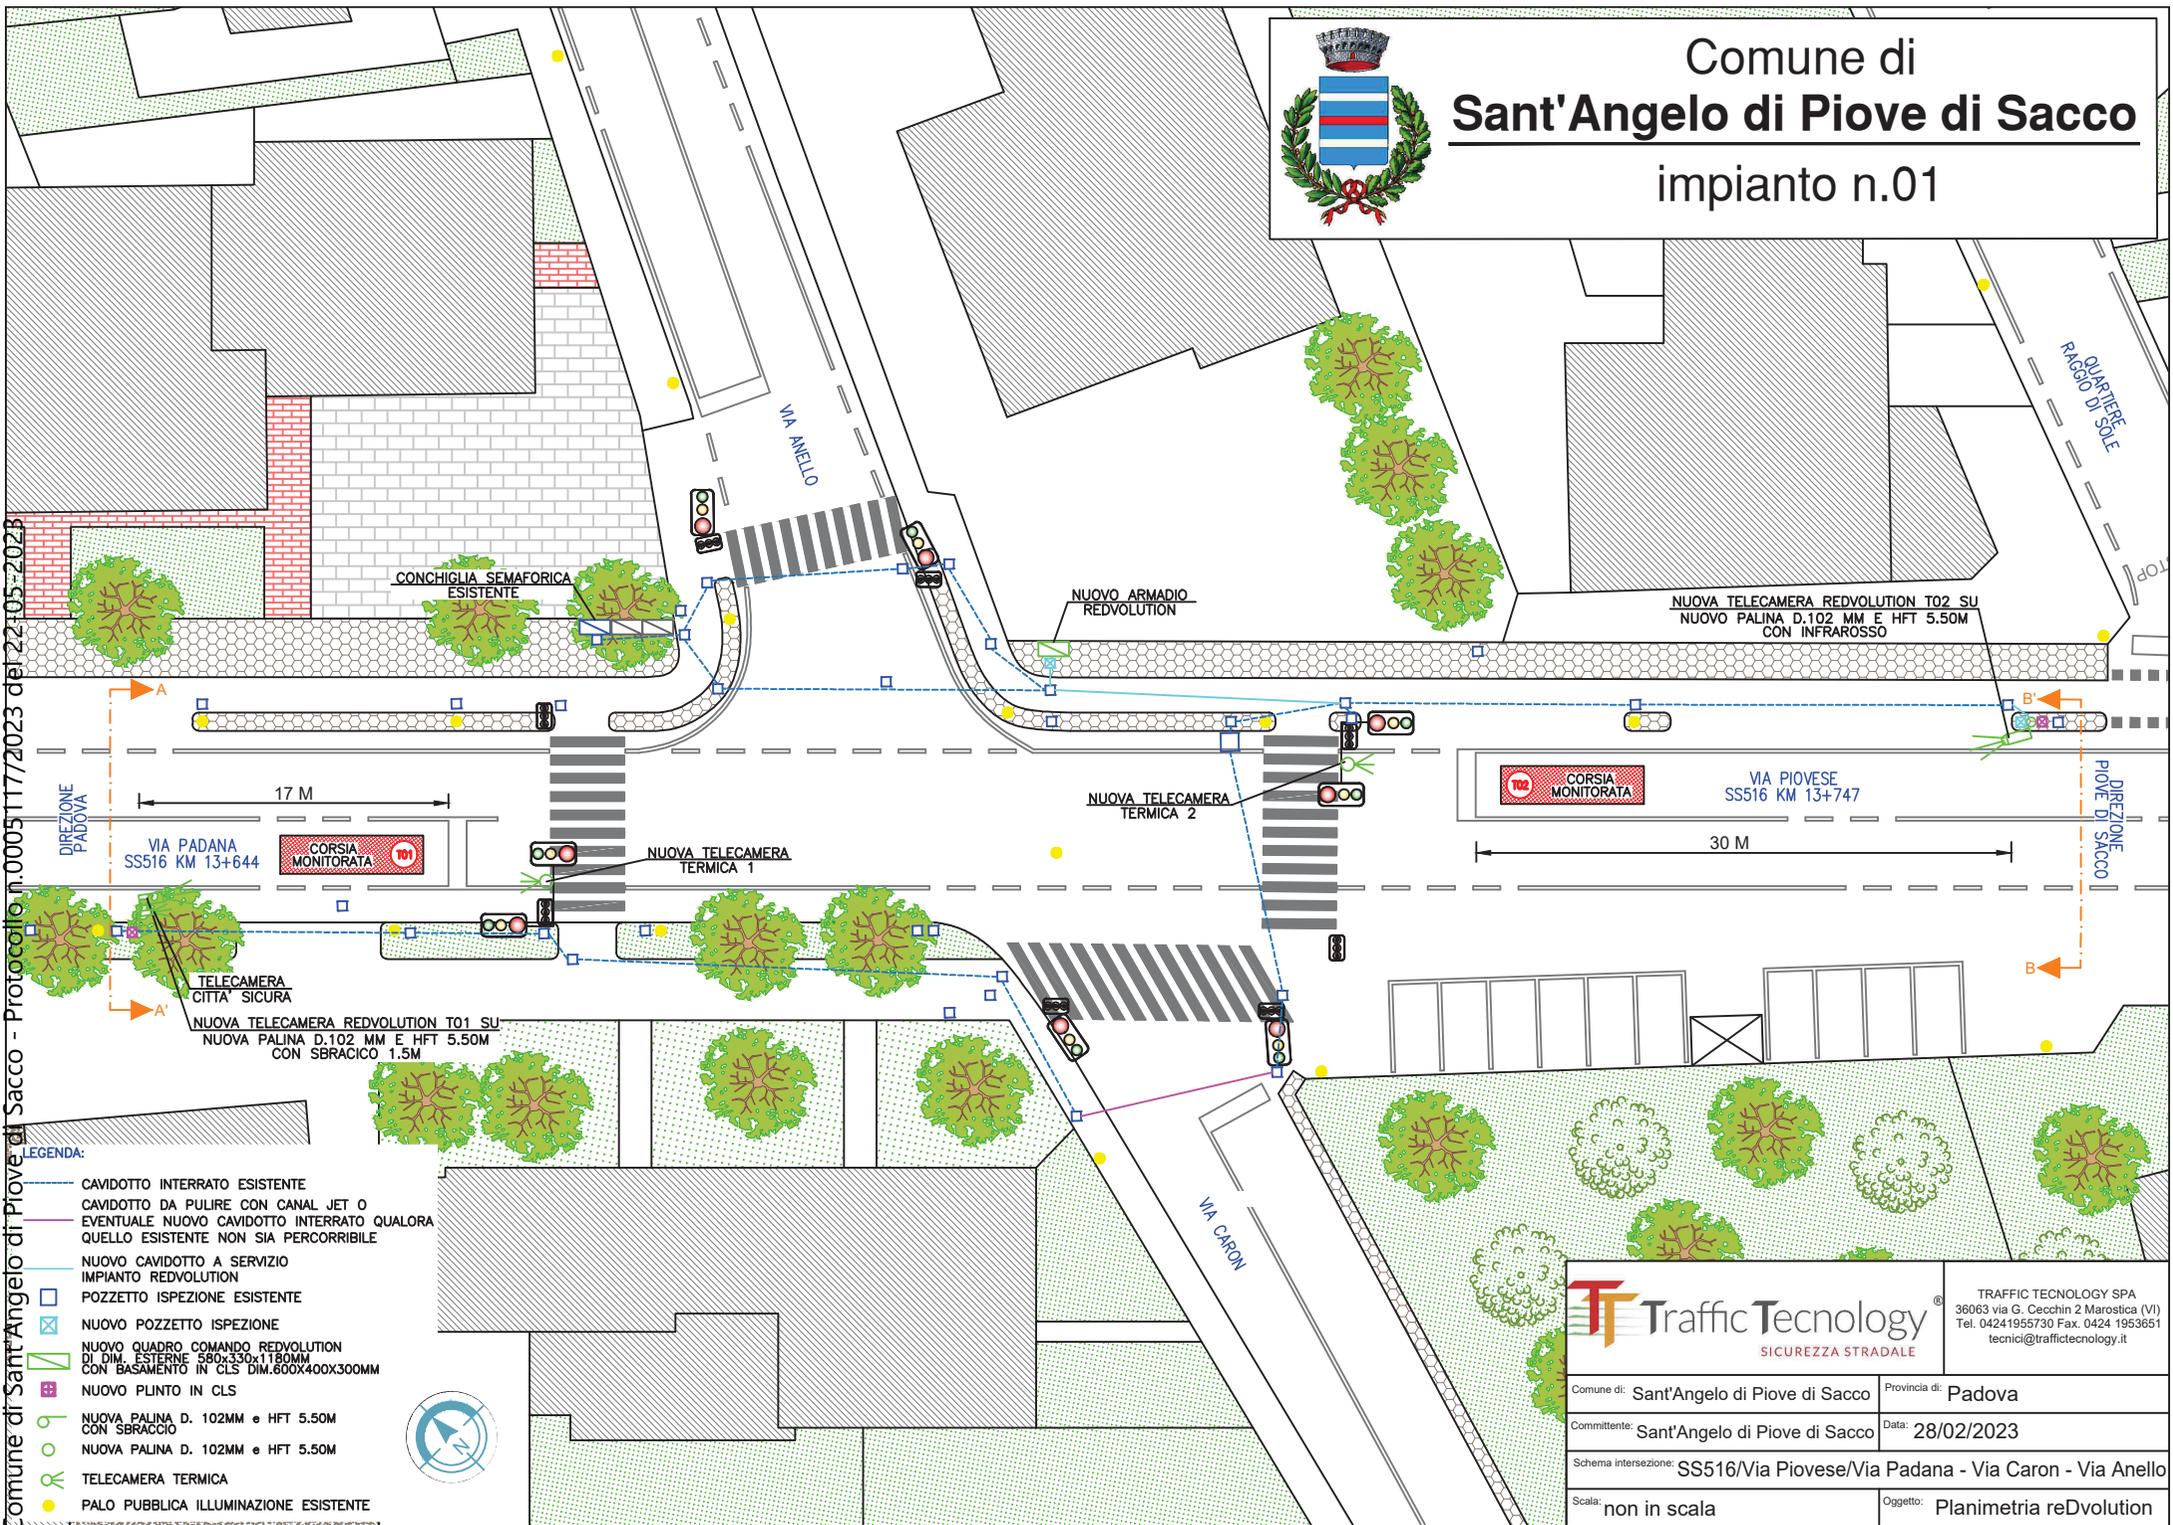

Comune di Sant'Angelo di Piove di Sacco - Protocollo n.0005117/2023 del 22/05/2023


- LEGENDA:**
- CAVIDOTTO INTERRATO ESISTENTE
 - CAVIDOTTO DA PULIRE CON CANAL JET O EVENTUALE NUOVO CAVIDOTTO INTERRATO QUALORA QUELLO ESISTENTE NON SIA PERCORRIBILE
 - NUOVO CAVIDOTTO A SERVIZIO IMPIANTO REDVOLUTION
 - POZZETTO ISPEZIONE ESISTENTE
 - NUOVO POZZETTO ISPEZIONE
 - NUOVO QUADRO COMANDO REDVOLUTION DI DIM. ESTERNE 580x330x1180MM CON BASAMENTO IN CLS DIM.600X400X300MM
 - NUOVO PLINTO IN CLS
 - NUOVA PALINA D. 102MM e HFT 5.50M CON SBRACCIO
 - NUOVA PALINA D. 102MM e HFT 5.50M
 - ⊗ TELECAMERA TERMICA
 - PALO PUBBLICA ILLUMINAZIONE ESISTENTE



Traffic Technology SICUREZZA STRADALE		TRAFFIC TECHNOLOGY SPA 36063 via G. Cecchin 2 Marostica (VI) Tel. 04241955730 Fax. 0424 1953651 tecnici@traffictecnology.it
Comune di: Sant'Angelo di Piove di Sacco	Provincia di: Padova	
Committente: Sant'Angelo di Piove di Sacco	Data: 28/02/2023	
Schema intersezione: SS516/Via Piovese/Via Padana - Via Caron - Via Anello		
Scala: non in scala	Oggetto: Planimetria reDvolution	



Comune di
Sant'Angelo di Piove di Sacco
impianto n.01

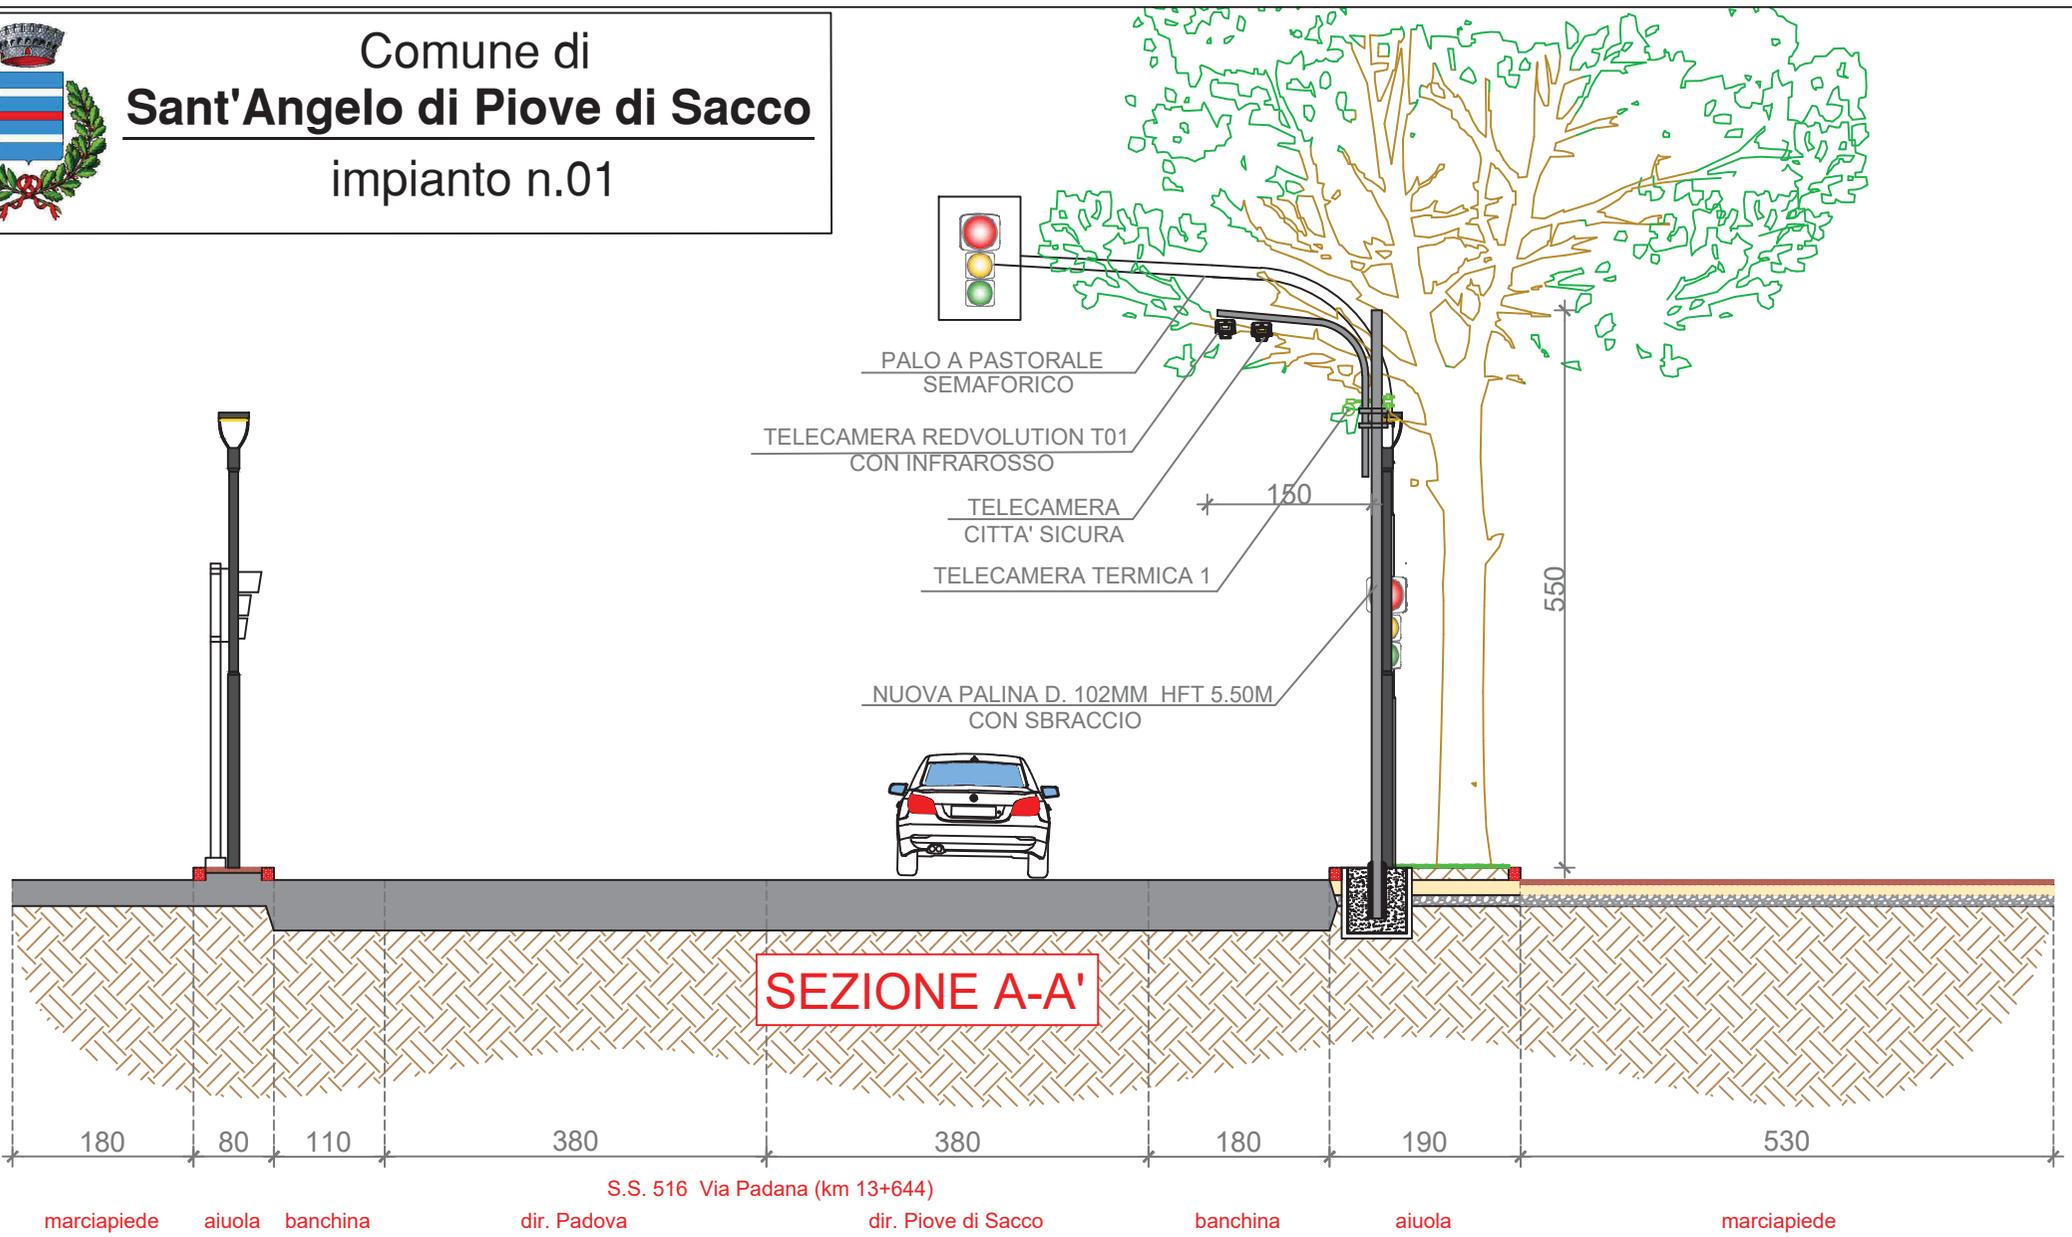

SEZIONE A-A'

S.S. 516 Via Padana (km 13+644)


marciapiede aiuola banchina dir. Padova dir. Piove di Sacco banchina aiuola marciapiede

Comune di Sant'Angelo di Piove di Sacco - Protocollo n.0005117/2023 del 22-05-2023

 <p>TRAFFIC TECHNOLOGY SPA 36063 via G. Cecchin 2 Marostica (VI) Tel. 04241955730 Fax. 0424 1953651 tecnici@traffictecnology.it</p>	
Comune di: Sant'Angelo di Piove di Sacco	Provincia di: Padova
Committente: Sant'Angelo di Piove di Sacco	Data: 28/02/2023
Schema intersezione: SS516/Via Piovese/Via Padana - Via Caron - Via Anello	
Scala: 1:75	Oggetto: Sezione A-A



Comune di
Sant'Angelo di Piove di Sacco
impianto n.01

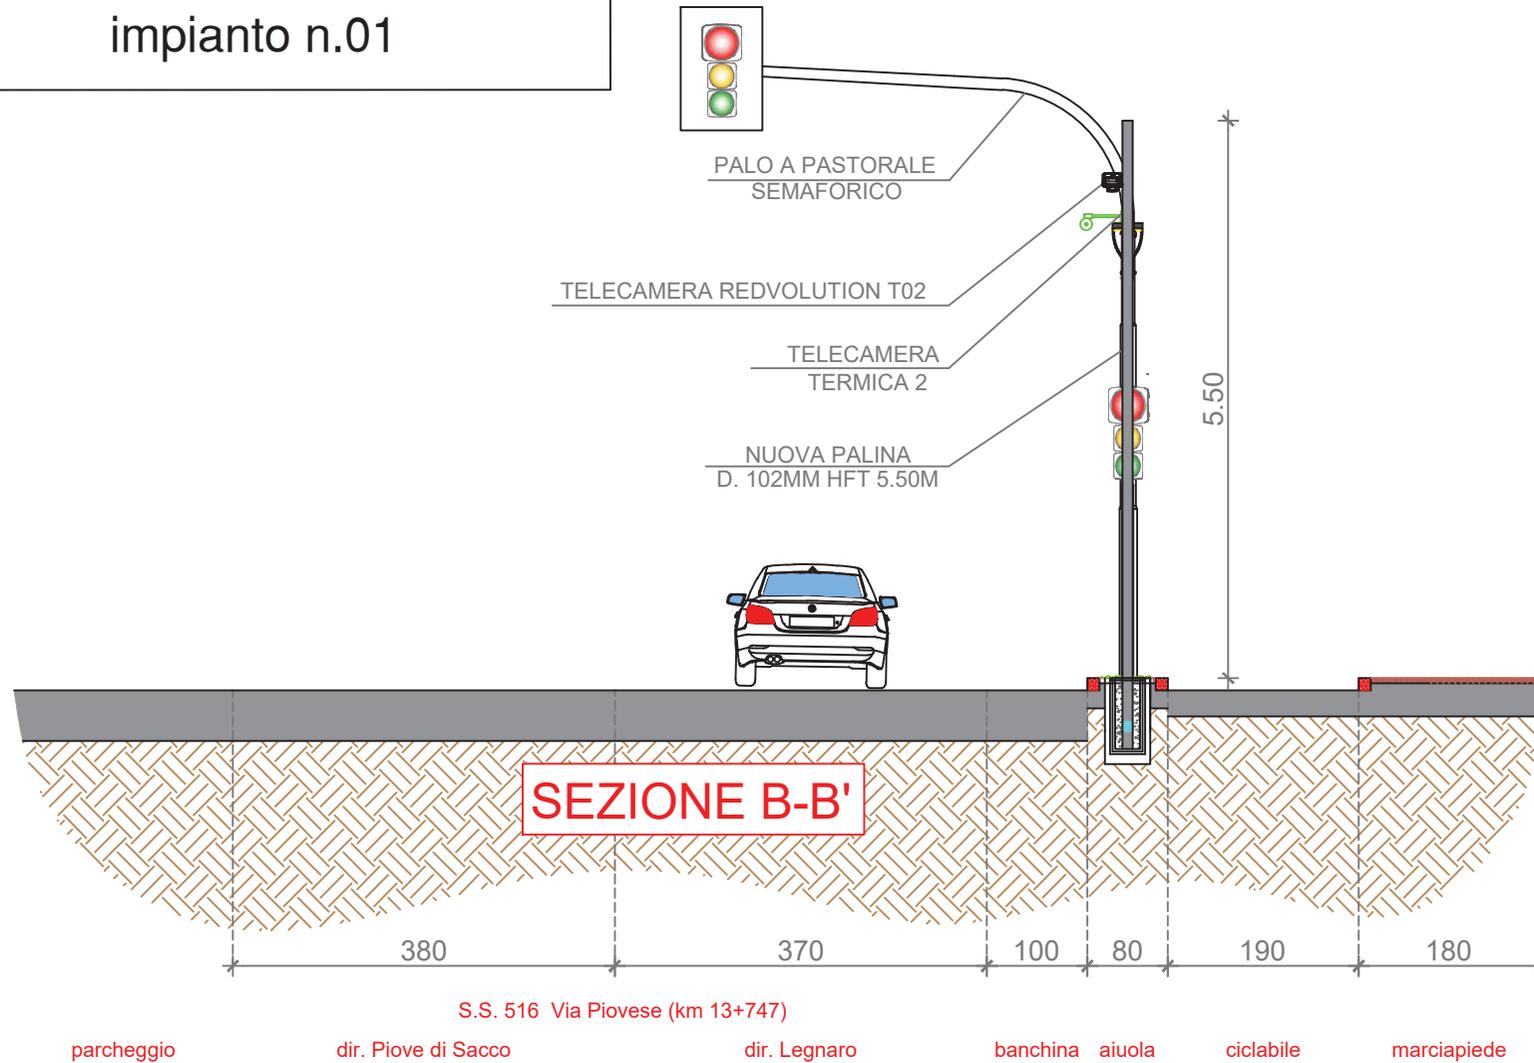

S.S. 516 Via Piovese (km 13+747)


parcheggio dir. Piove di Sacco dir. Legnaro banchina aiuola ciclabile marciapiede

 <p>TRAFFIC TECHNOLOGY SPA 36063 via G. Cecchin 2 Marostica (VI) Tel. 04241955730 Fax. 0424 1953651 tecnici@traffictecnology.it</p>	
Comune di: Sant'Angelo di Piove di Sacco	Provincia di: Padova
Committente: Sant'Angelo di Piove di Sacco	Data: 28/02/2023
Schema intersezione: SS516/Via Piovese/Via Padana - Via Caron - Via Anello	
Scala: 1:75	Oggetto: Sezione B-B

Comune di Sant'Angelo di Piove di Sacco - Protocollo n.0005117/2023 del 22-05-2023



SCHEMA A BLOCCHI – DISTRIBUZIONE CAVI

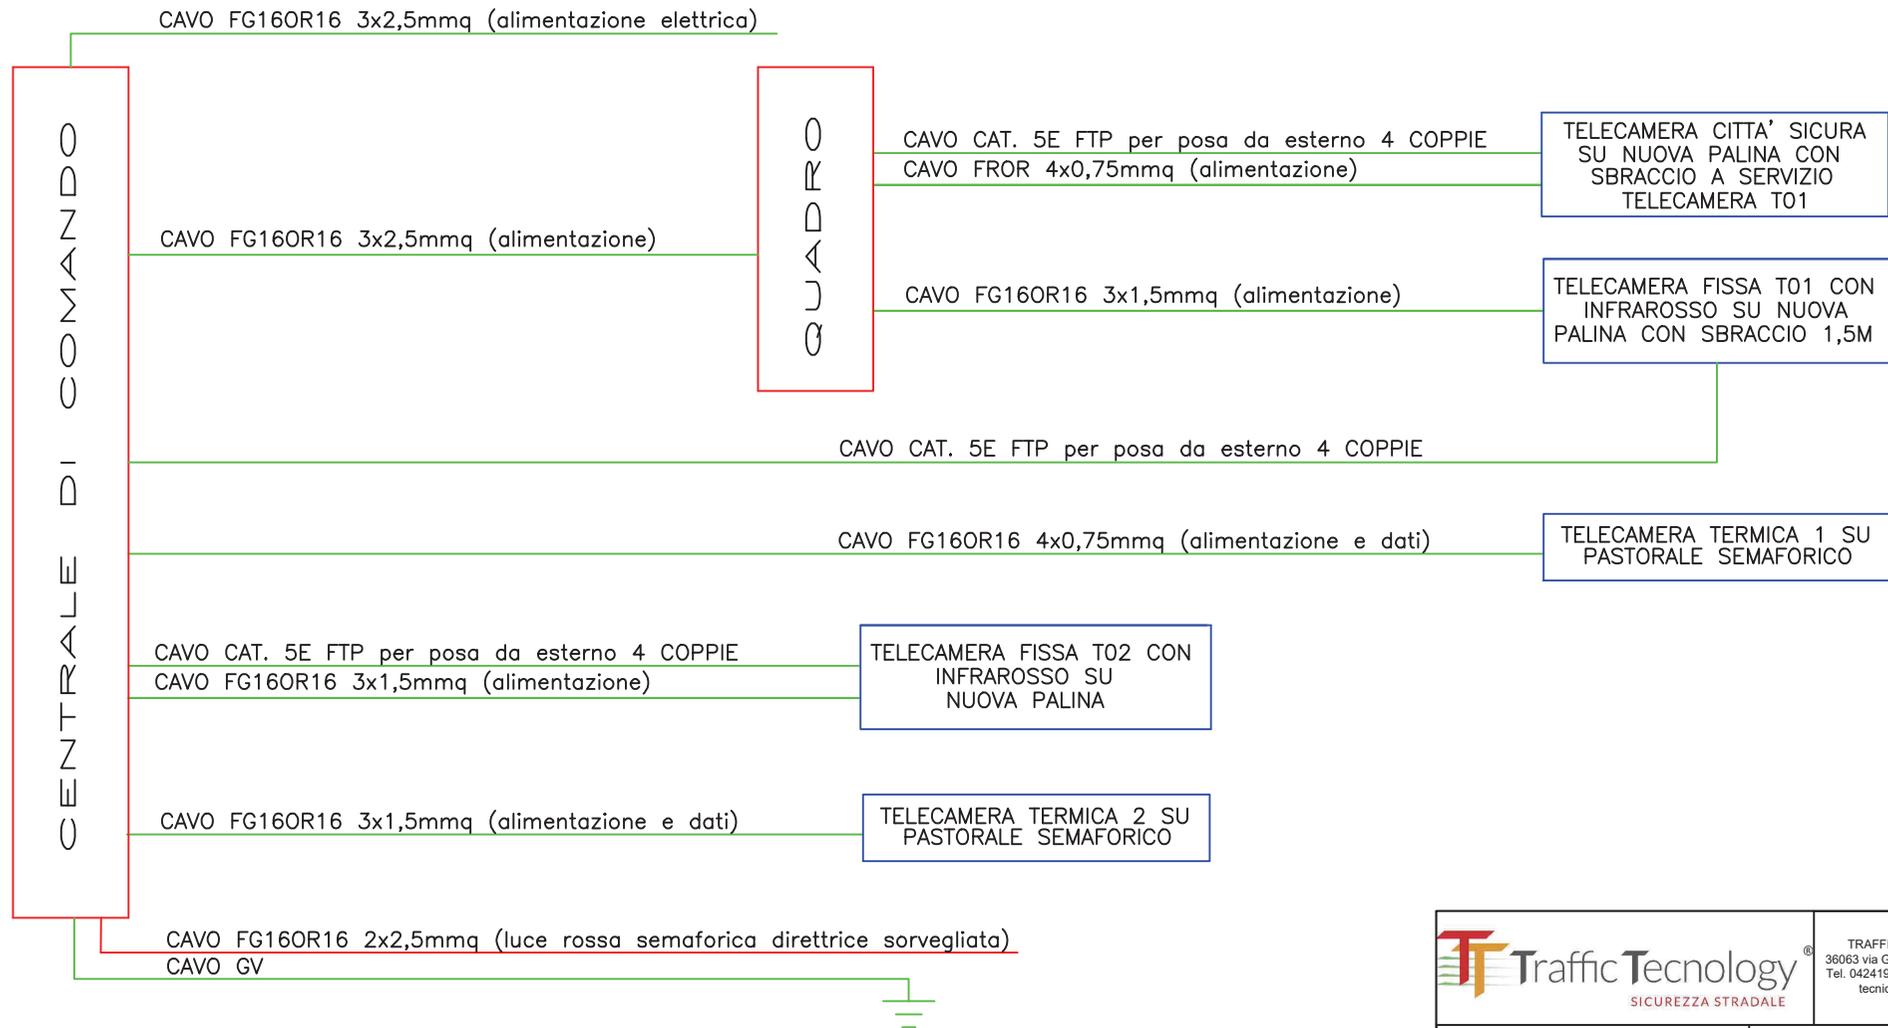

Comune di Sant'Angelo di Piove di Sacco - Protocollo n.00051172023 del 22-05-2023

		TRAFFIC TECHNOLOGY SPA 36063 via G. Cecchin 2 Marostica (VI) Tel. 04241955730 Fax. 0424 1953651 tecnici@traffictecnology.it
Comune di: Sant'Angelo di Piove di Sacco	Provincia di: Padova	
Committente: Sant'Angelo di Piove di Sacco	Data: 28/02/2023	
Schema intersezione: SS516/Via Piovese/Via Padana - Via Caron - Via Anello		
Scala: non in scala	Oggetto: Schema cavi	