


LEGENDA

- - - - - Confine comunale
- — — — — Idrografia minore (fossili privati)
- - - - - Tratto tombinato
- — — — — Scollì consorziali
- — — — — Tratto tombinato oggetto di intervento:
 - livello emergenziale: idropulizia ed espurgo
 - livello strutturale: rifacimento tombature
- — — — — Tratto a cielo aperto oggetto di intervento:
 - livello emergenziale: pulizia fossato ed espurgo
 - livello strutturale: risezionamento fossato e rifacimento accessi non adeguati
- - - - - Collegamento idraulico a carattere strategico
- Interventi strutturali principali
 - Sistemazione confluente e attraversamenti
 - Sistemazione nodi idraulici

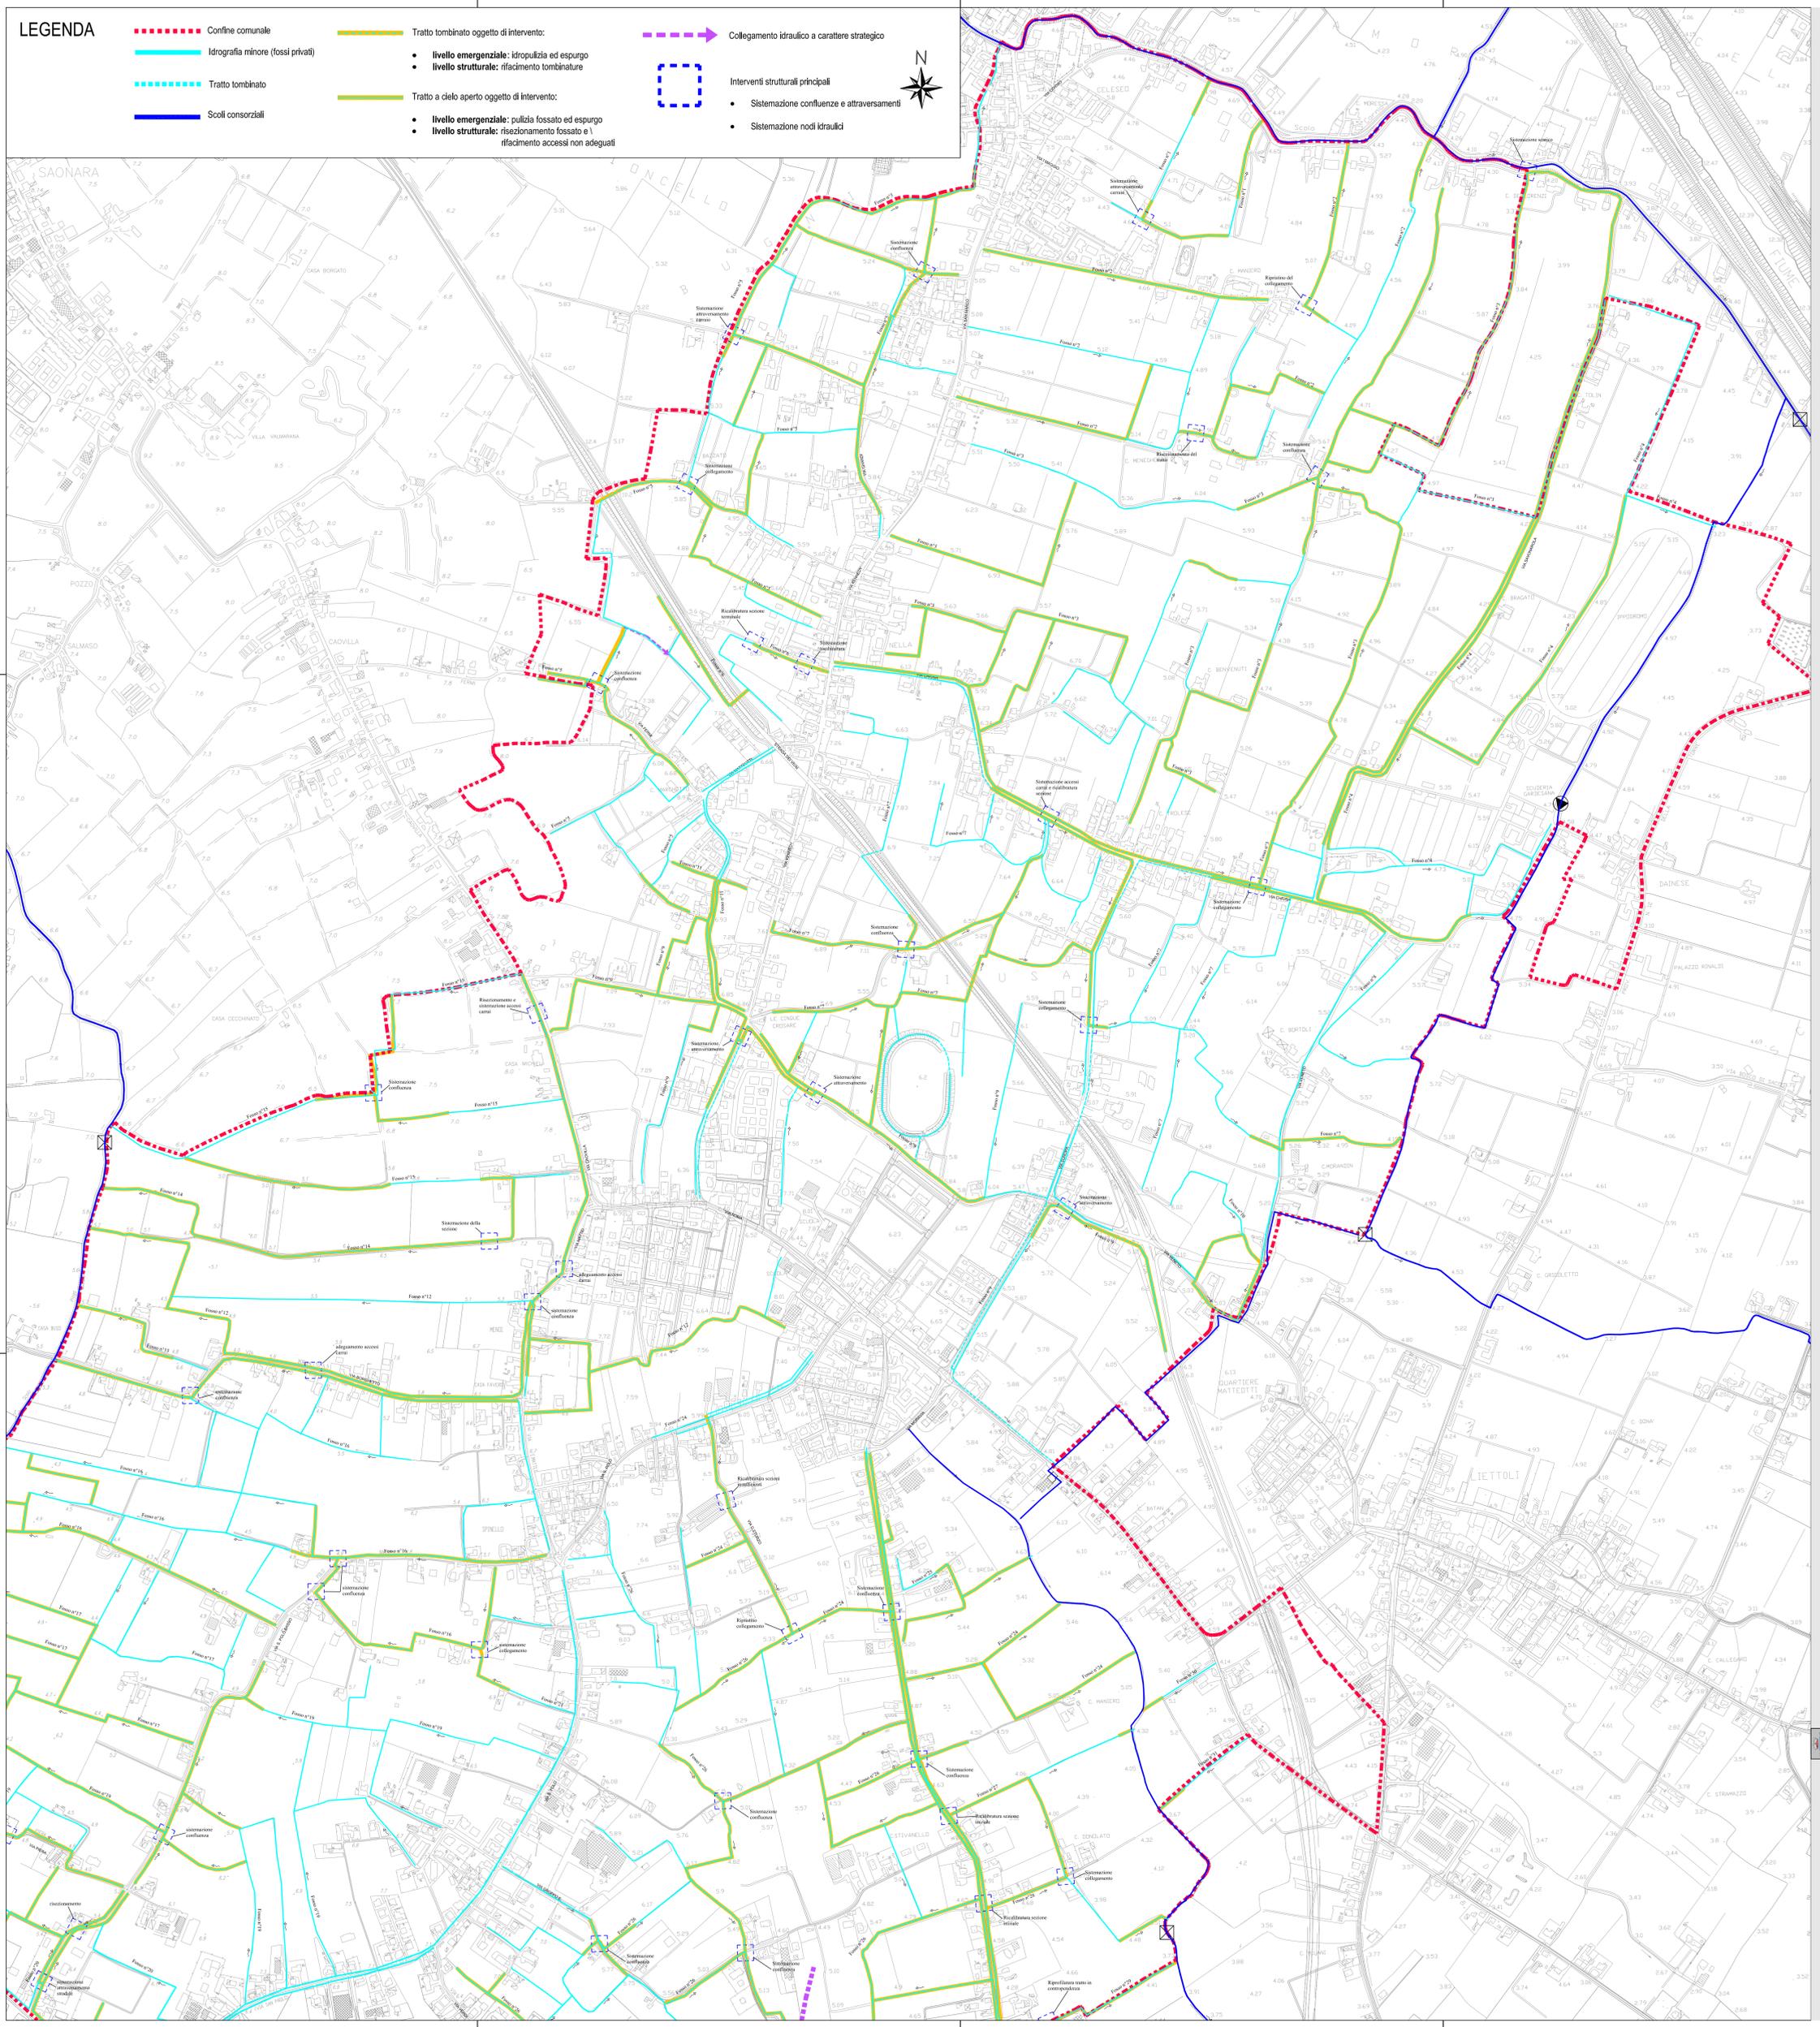

PIANO DELLE ACQUE
COMUNE DI SANT'ANGELO DI PIOVE DI SACCO

INTERVENTI DI PROGETTO
LIVELLI EMERGENZIALE, STRUTTURALE E STRATEGICO

Tav. 06a
 2014
 scala 1:5000

Approvazione
 Ing. Paolo Toesio

Progettisti
 Ing. Lino Palasini

Il Sindaco
 Dott. Romano Boischio
Il Responsabile Settore Urbanistica
 Geom. Luciano Maliero



Collaboratori
 Ing. Paolo Toesio

Ing. Lino Palasini

Dott. Romano Boischio
 Geom. Luciano Maliero



Ing. Paolo Toesio

Ing. Lino Palasini