


LEGENDA

- ▬▬▬▬▬ Confine comunale
- ▬▬▬▬▬ Idrografia minore (fossi privati)
- ▬▬▬▬▬ Scoli consorziali
- Organi di regolazione
- Sollevamento irriguo
- Coni visuale

Criticità locale da sopralluoghi di dettaglio

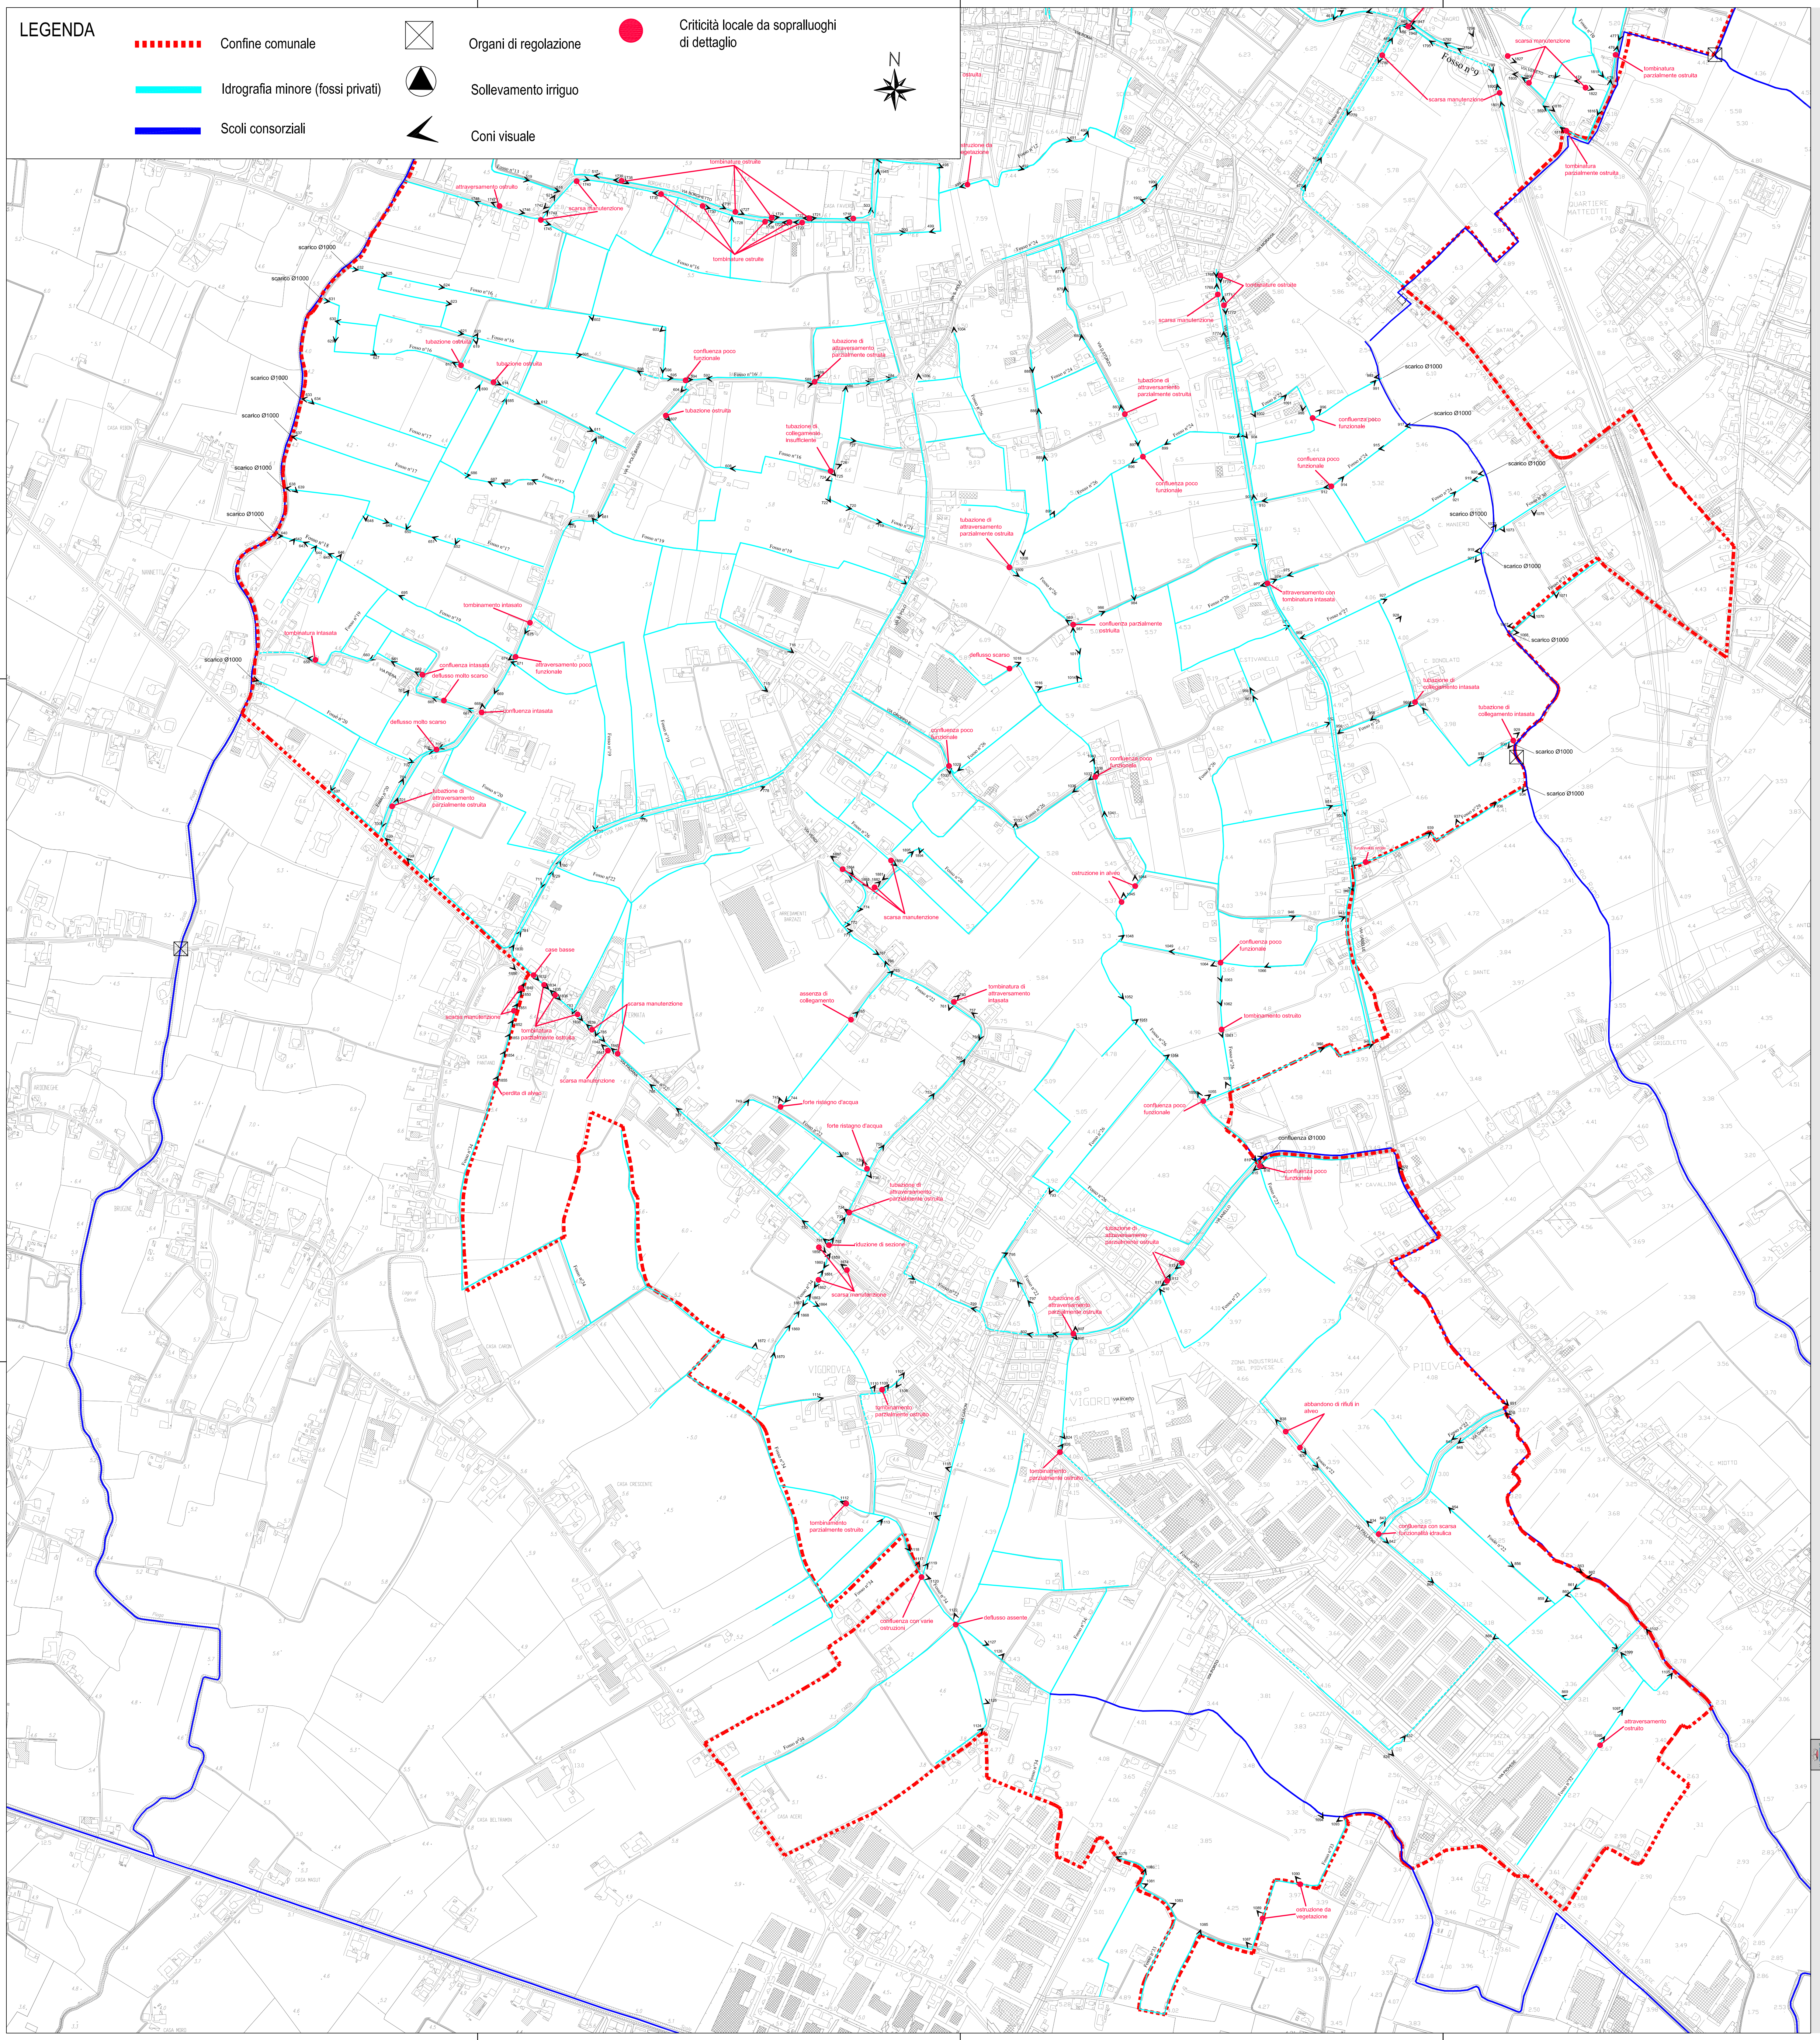

PIANO DELLE ACQUE
COMUNE DI SANT'ANGELO DI PIOVE DI SACCO
STATO DI FATTO RETE IDROGRAFICA MINORE
 Tav. 04b
 2014
 scala 1:5000

Il Sindaco
 Dott. Romano Boleschi
Il Responsabile Settore Urbanistica
 Geom. Luciano Maliero

Progettisti
 Ing. Lino Palassini

Collaboratori
 Ing. Paolo Toesio

Approvazione

Verbo Progettato