


- LEGENDA**
- ▬▬▬▬▬ Confine comunale
  - ▬▬▬▬▬ Idrografia minore (fossi privati)
  - ▬▬▬▬▬ Scoli consorziali
  - Organi di regolazione
  - Sollevamento irriguo
  - Coni visuale
  - Criticità locale da sopralluoghi di dettaglio

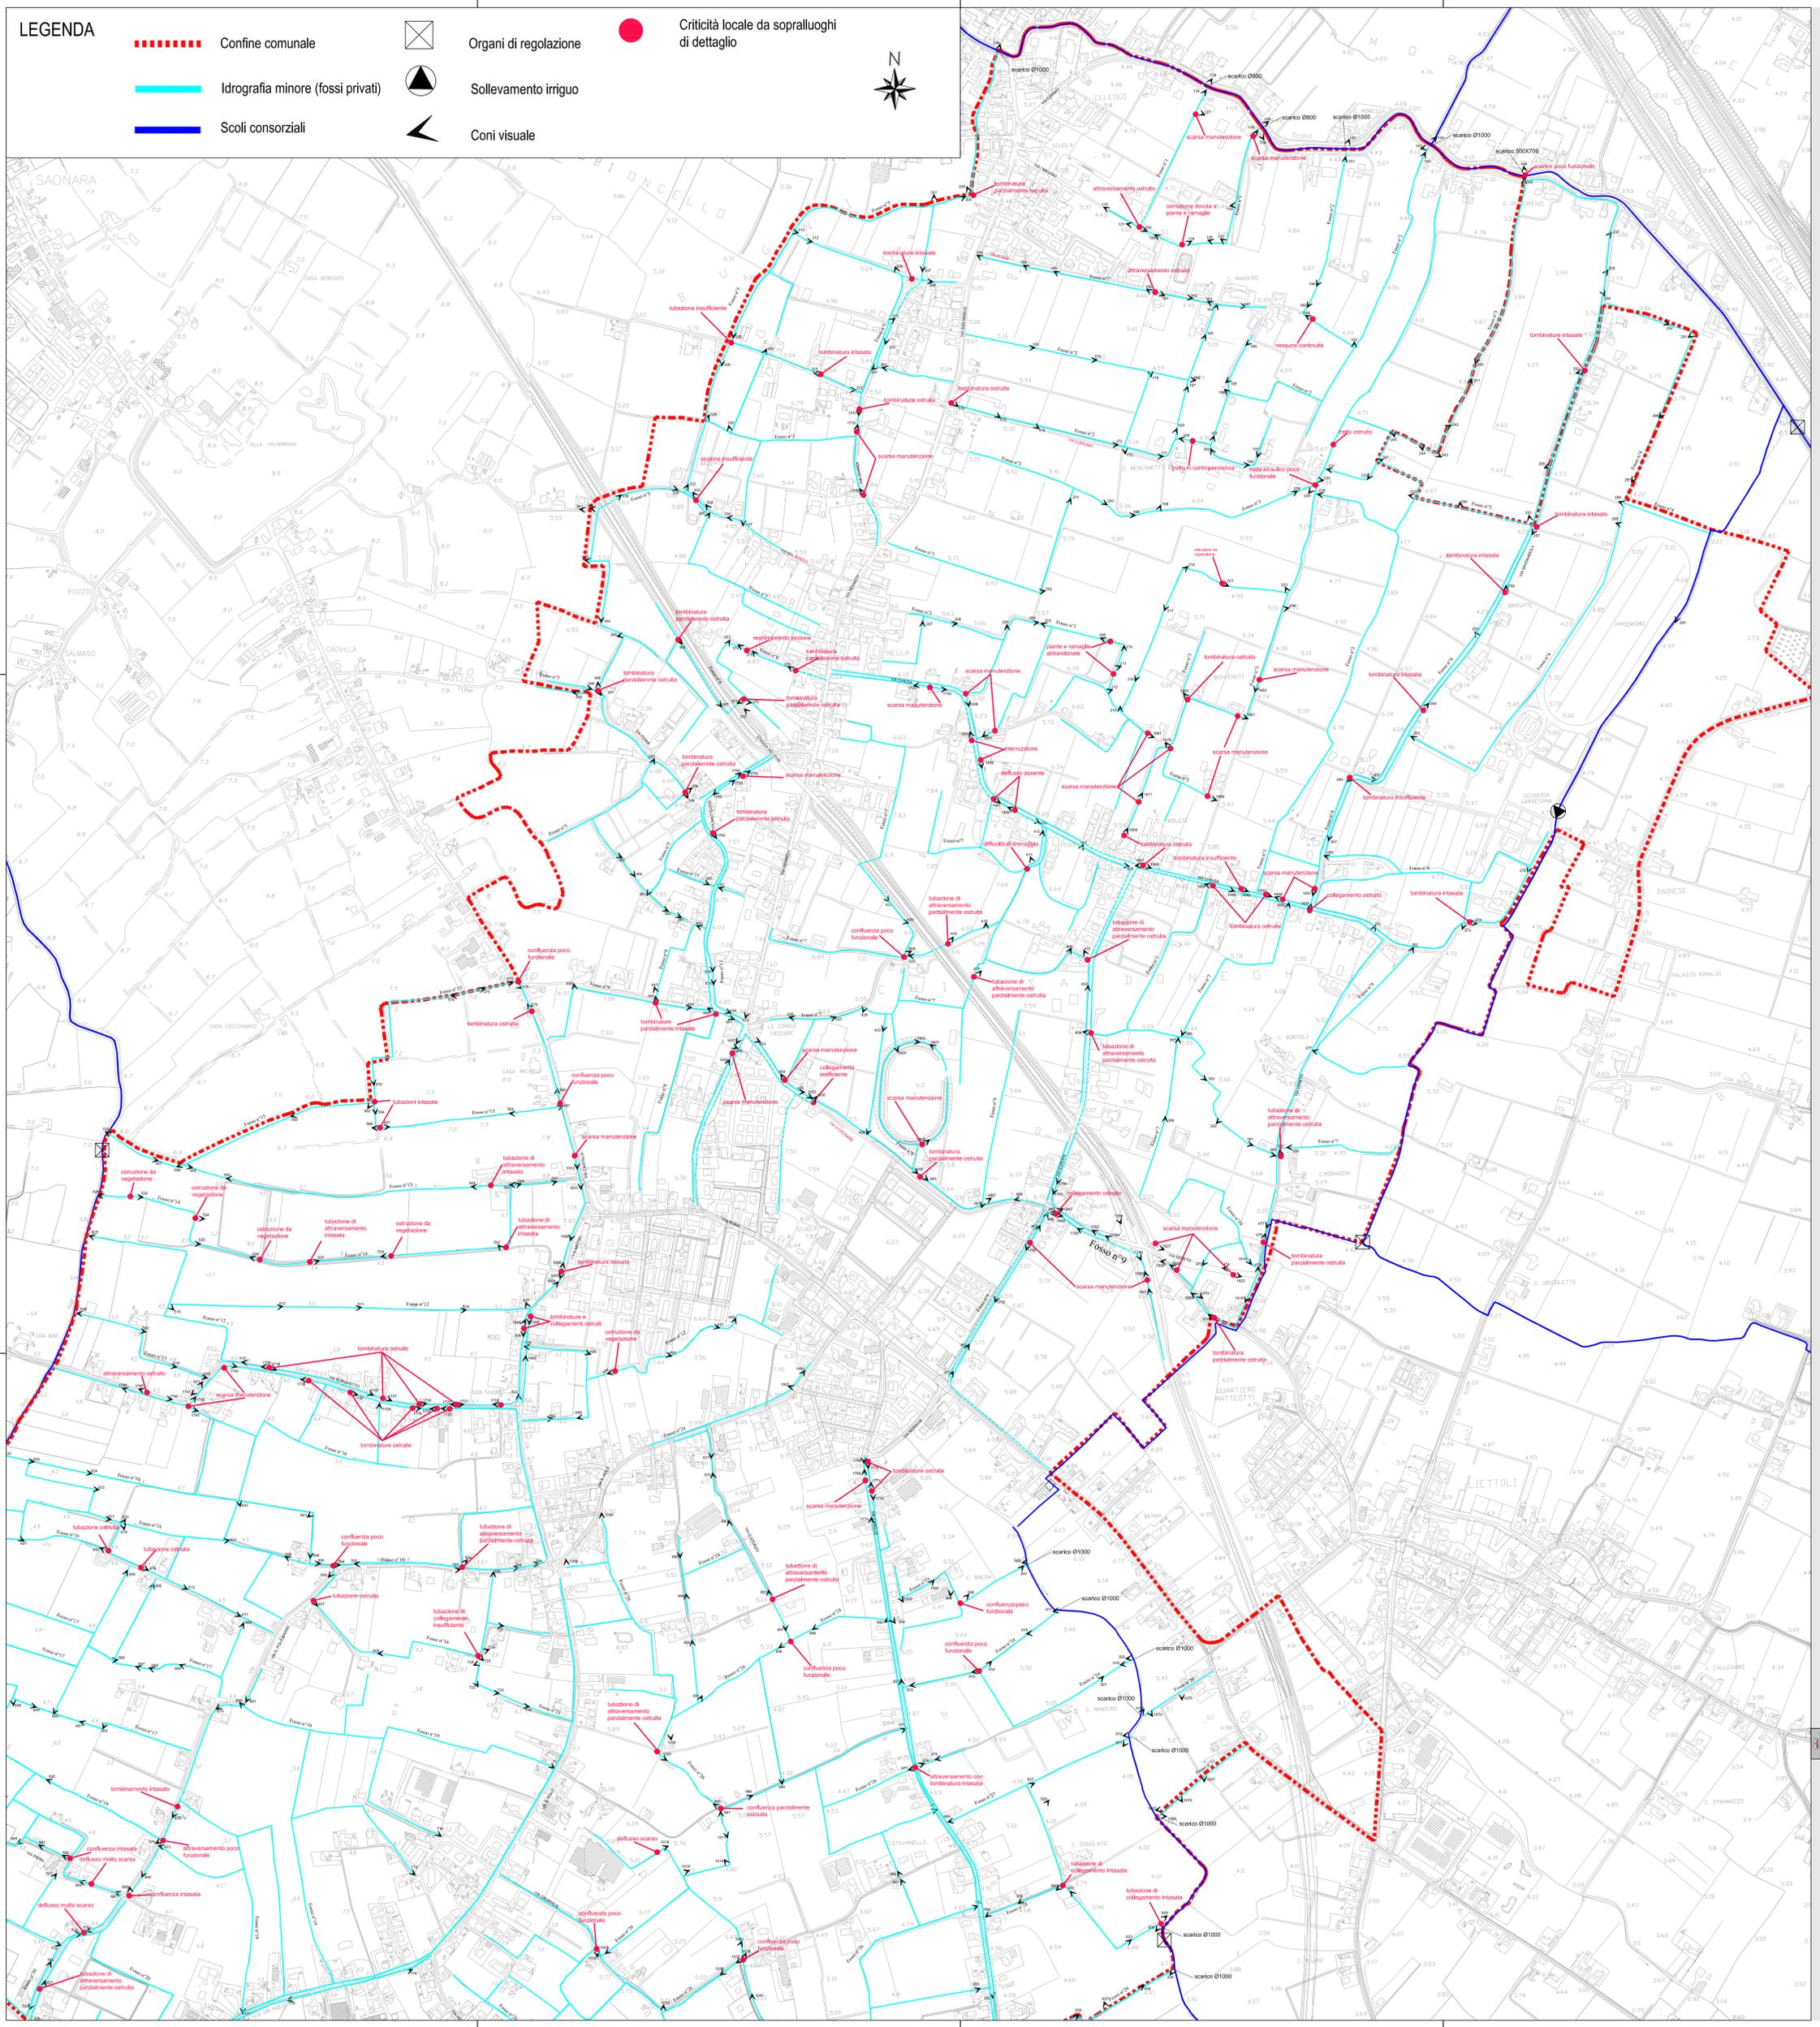

**COMUNE DI SANT'ANGELO DI PIOVE DI SACCO**  
**PIANO DELLE ACQUE**  
**STATO DI FATTO RETE IDROGRAFICA MINORE**  
 Tav. 04a  
 2014  
 scala 1:5000

**Il Sindaco**  
 Dott. Romano Boleschi  
**Il Responsabile Settore Urbanistica**  
 Geom. Luciano Malisero

**Progettisti**  
 Ing. Lino Palassini

**Collaboratori**  
 Ing. Paolo Toeshti

**Approvazione**

Verbo Progettato